


▽・・・本磨き仕上げ
▼・・・水磨き仕上げ

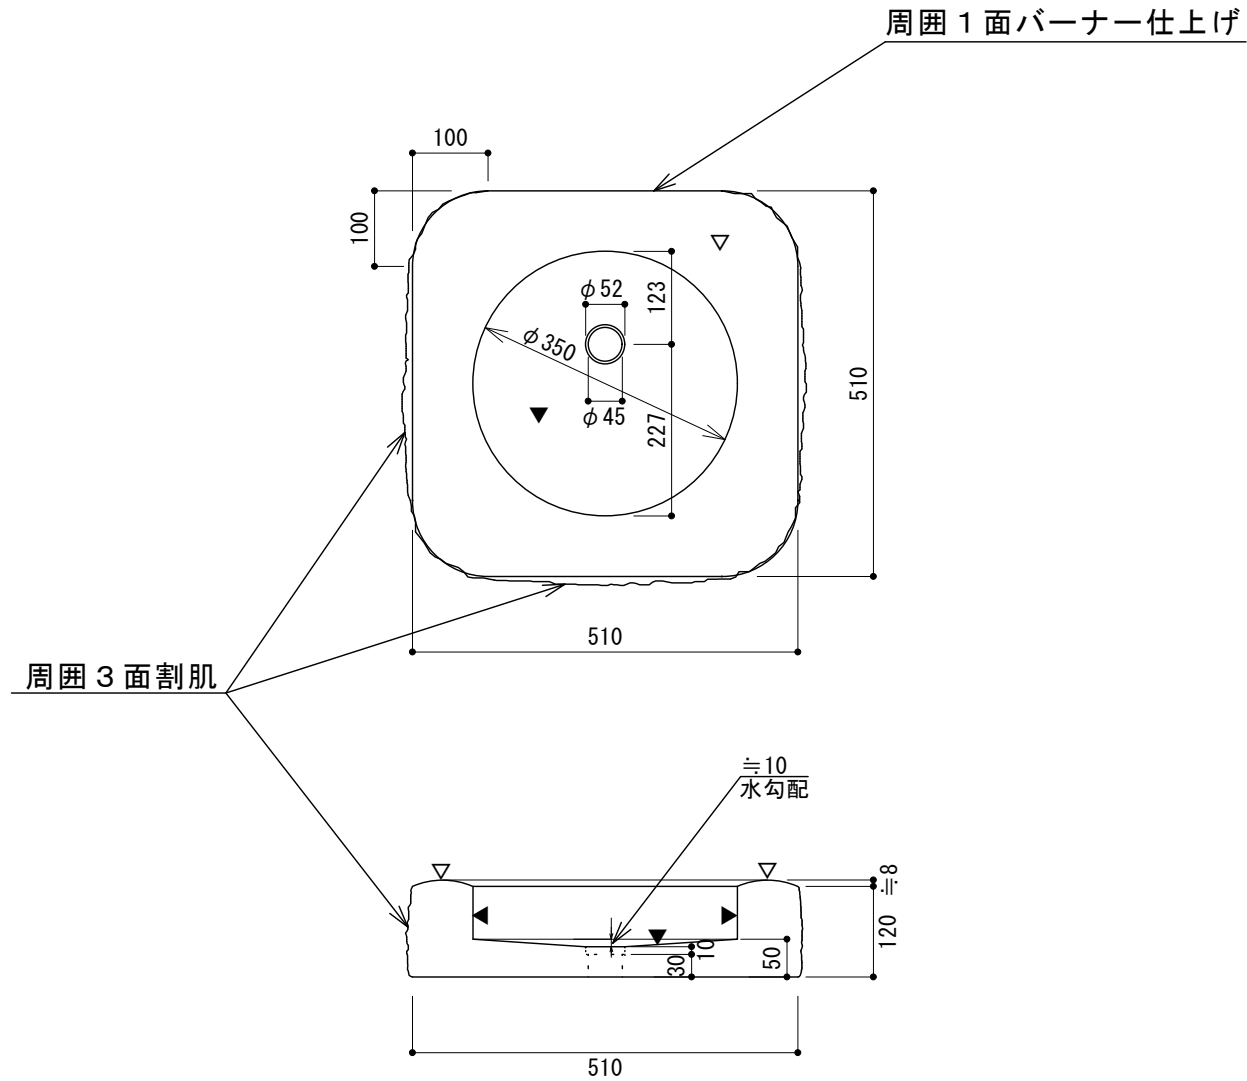

名称 水栓柱パン TS920-T	石種	図面No.	担当	製図	縮尺	株式会社 東洋石創	発注書No.
					年月日 . .		